
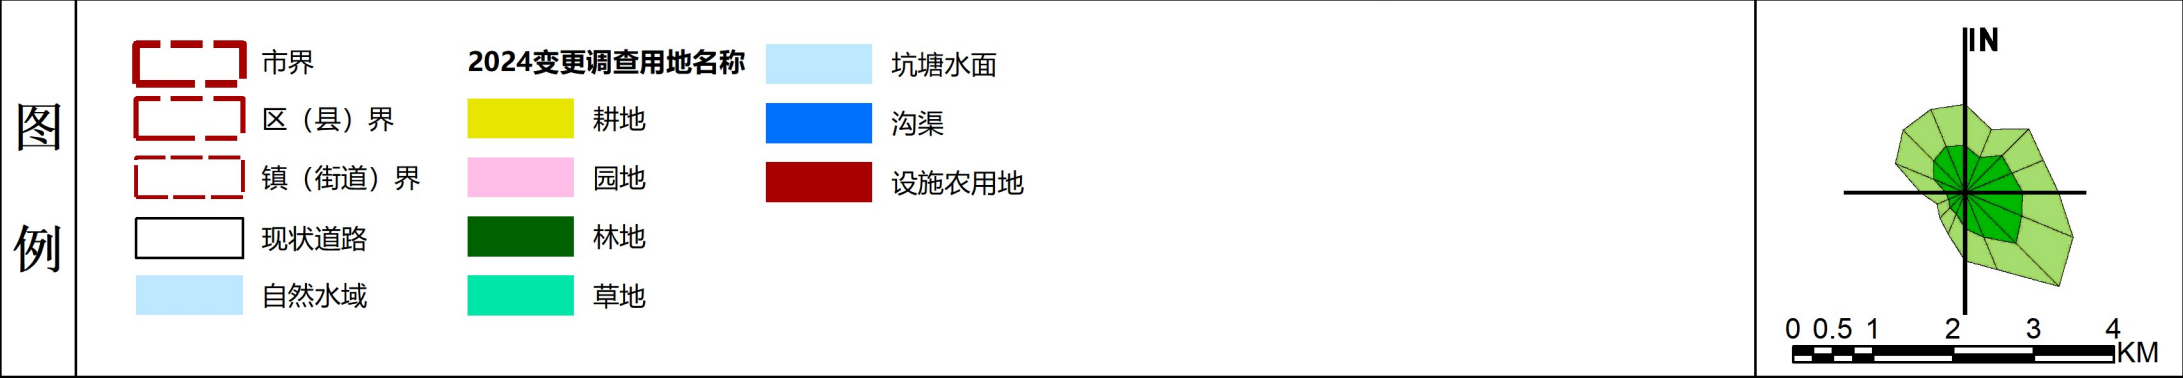




滨湖区现代农业专项规划（2022-2035）

农业空间土地利用现状图

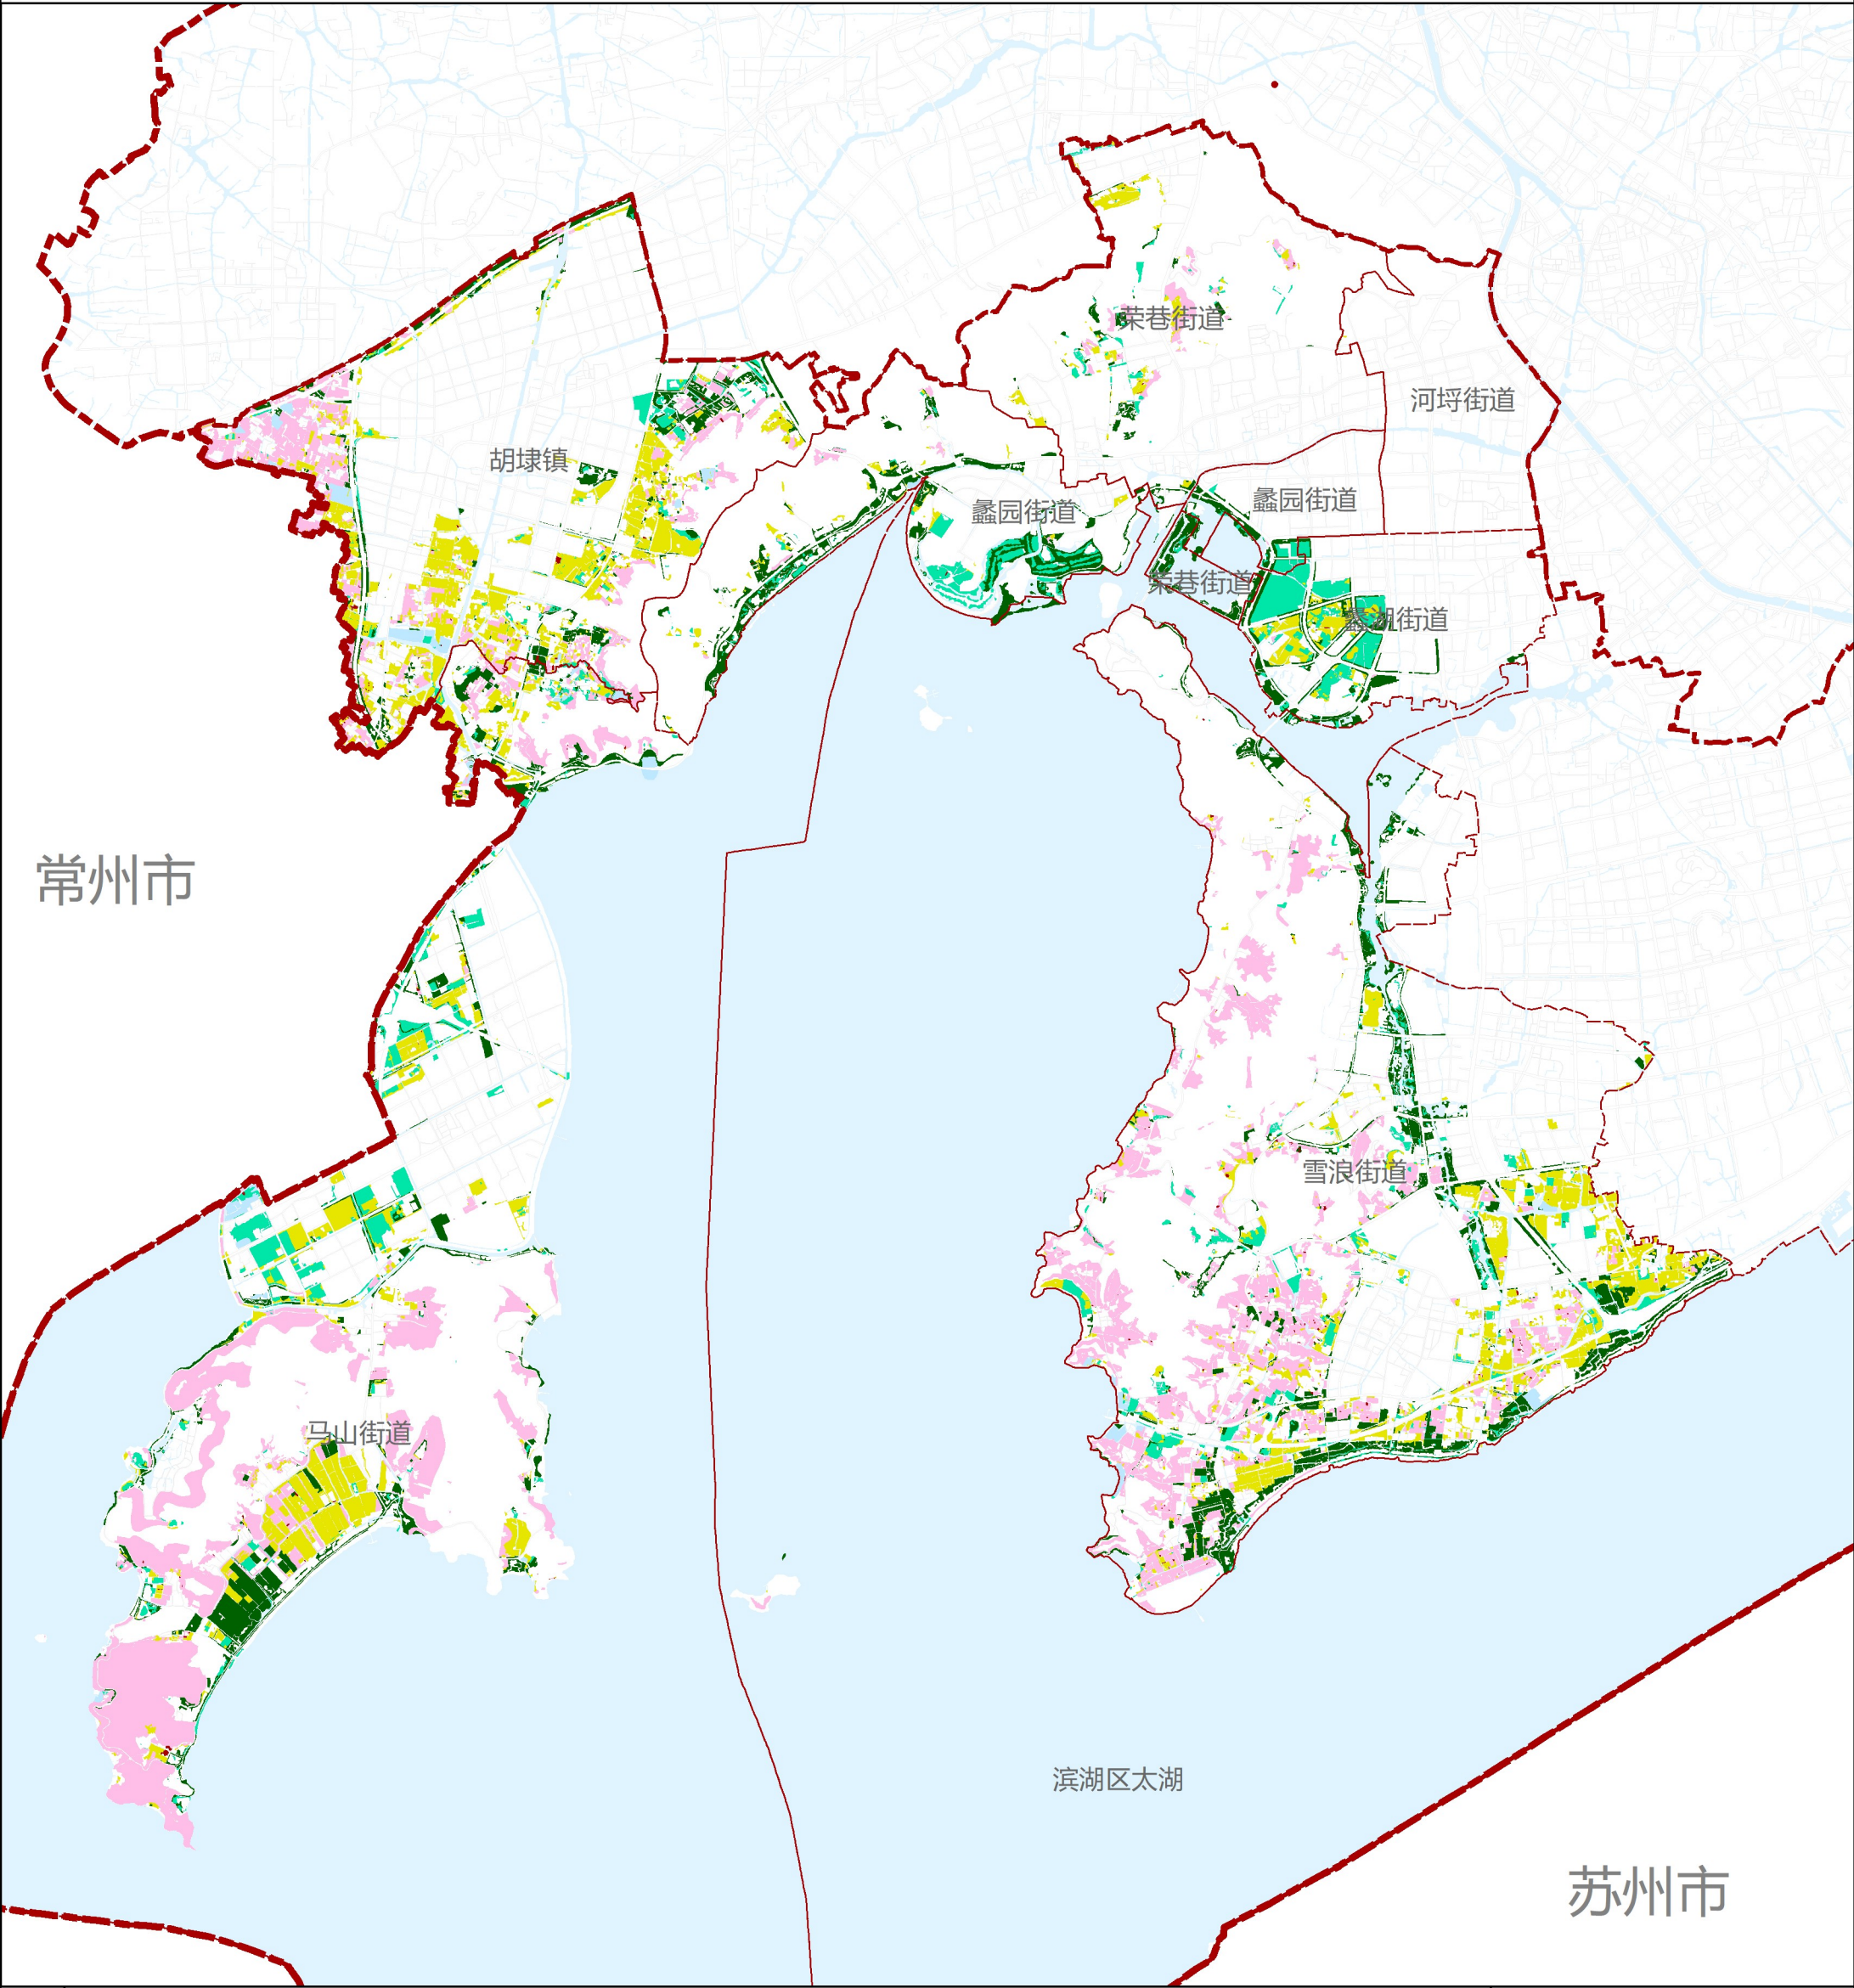

滨湖区现代农业专项规划（2022-2035）

农业产业功能布局图

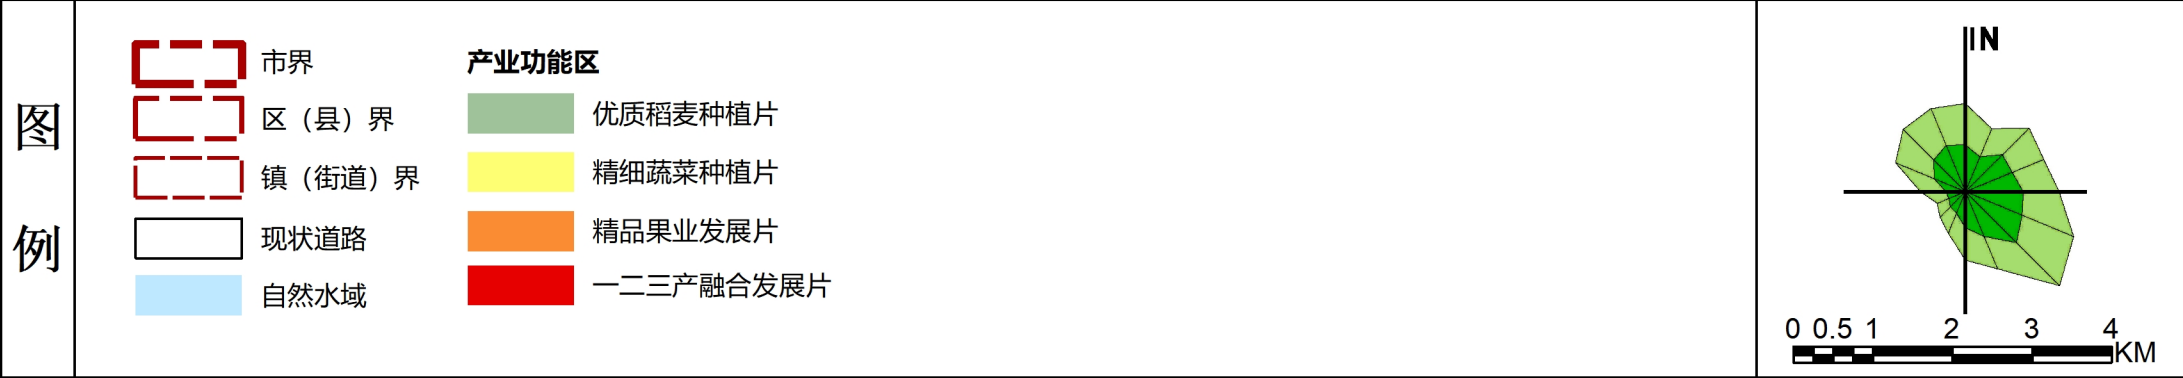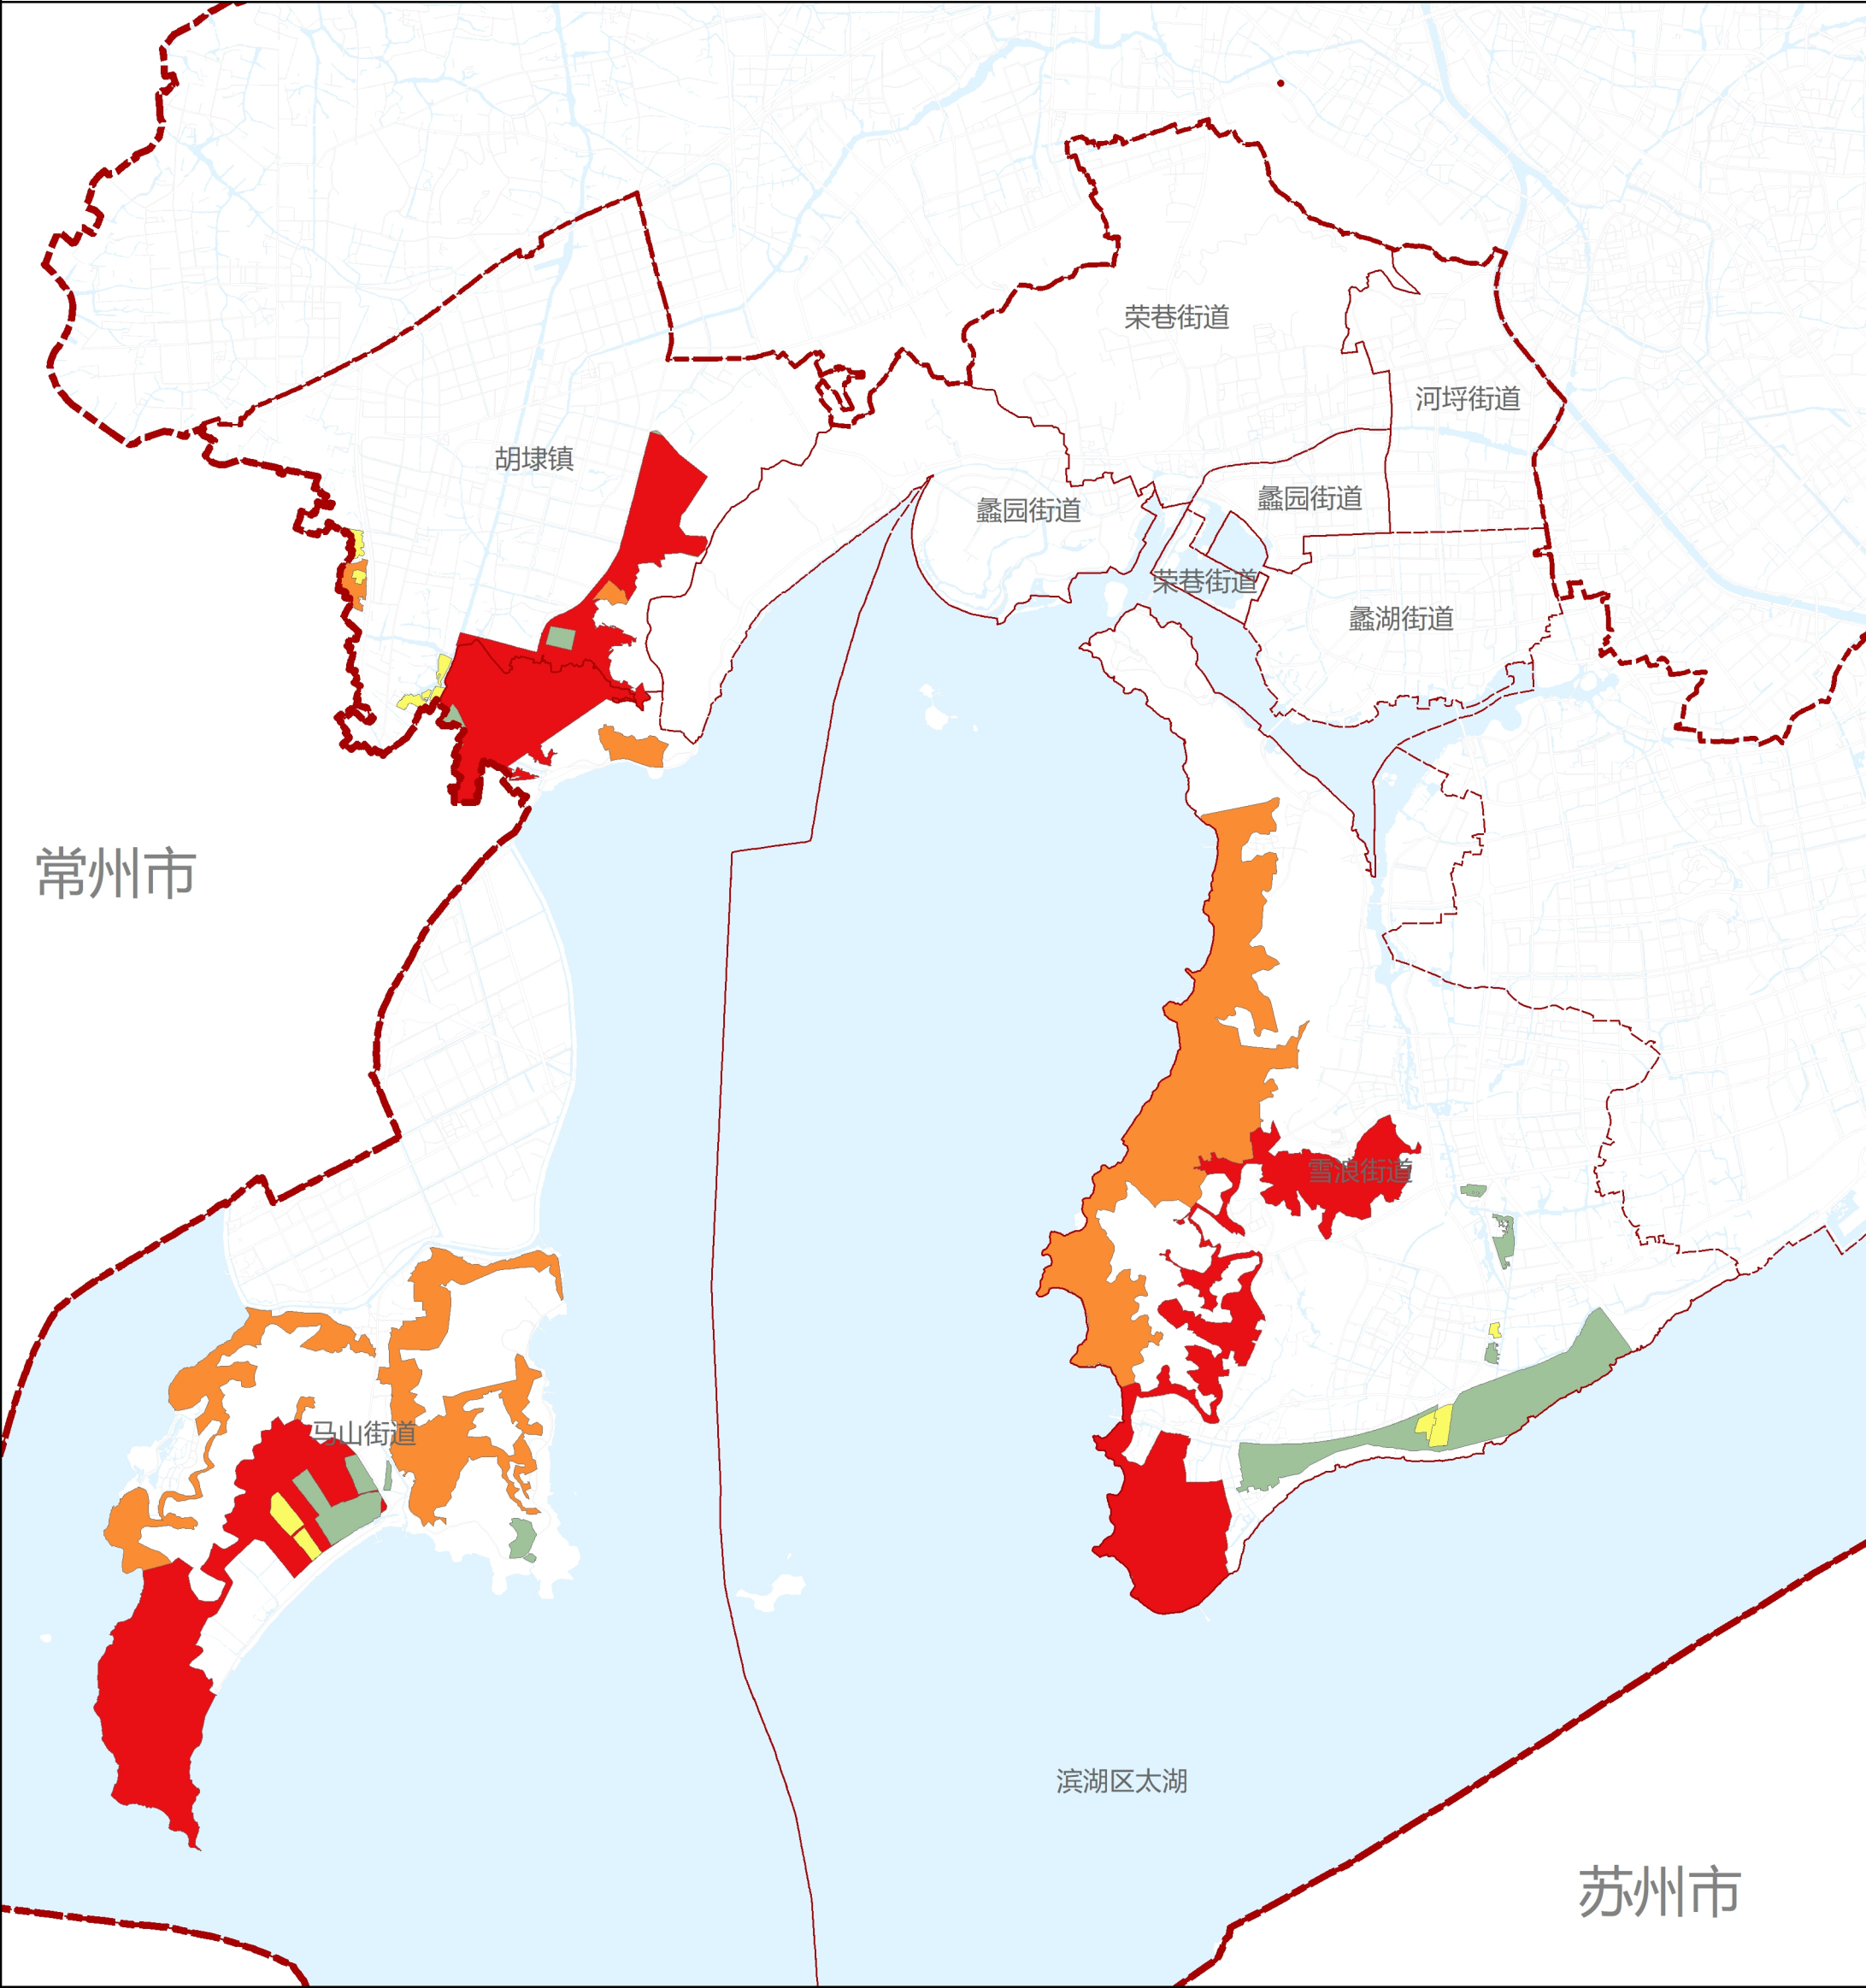

滨湖区现代农业专项规划（2022-2035）

农业园区规划图

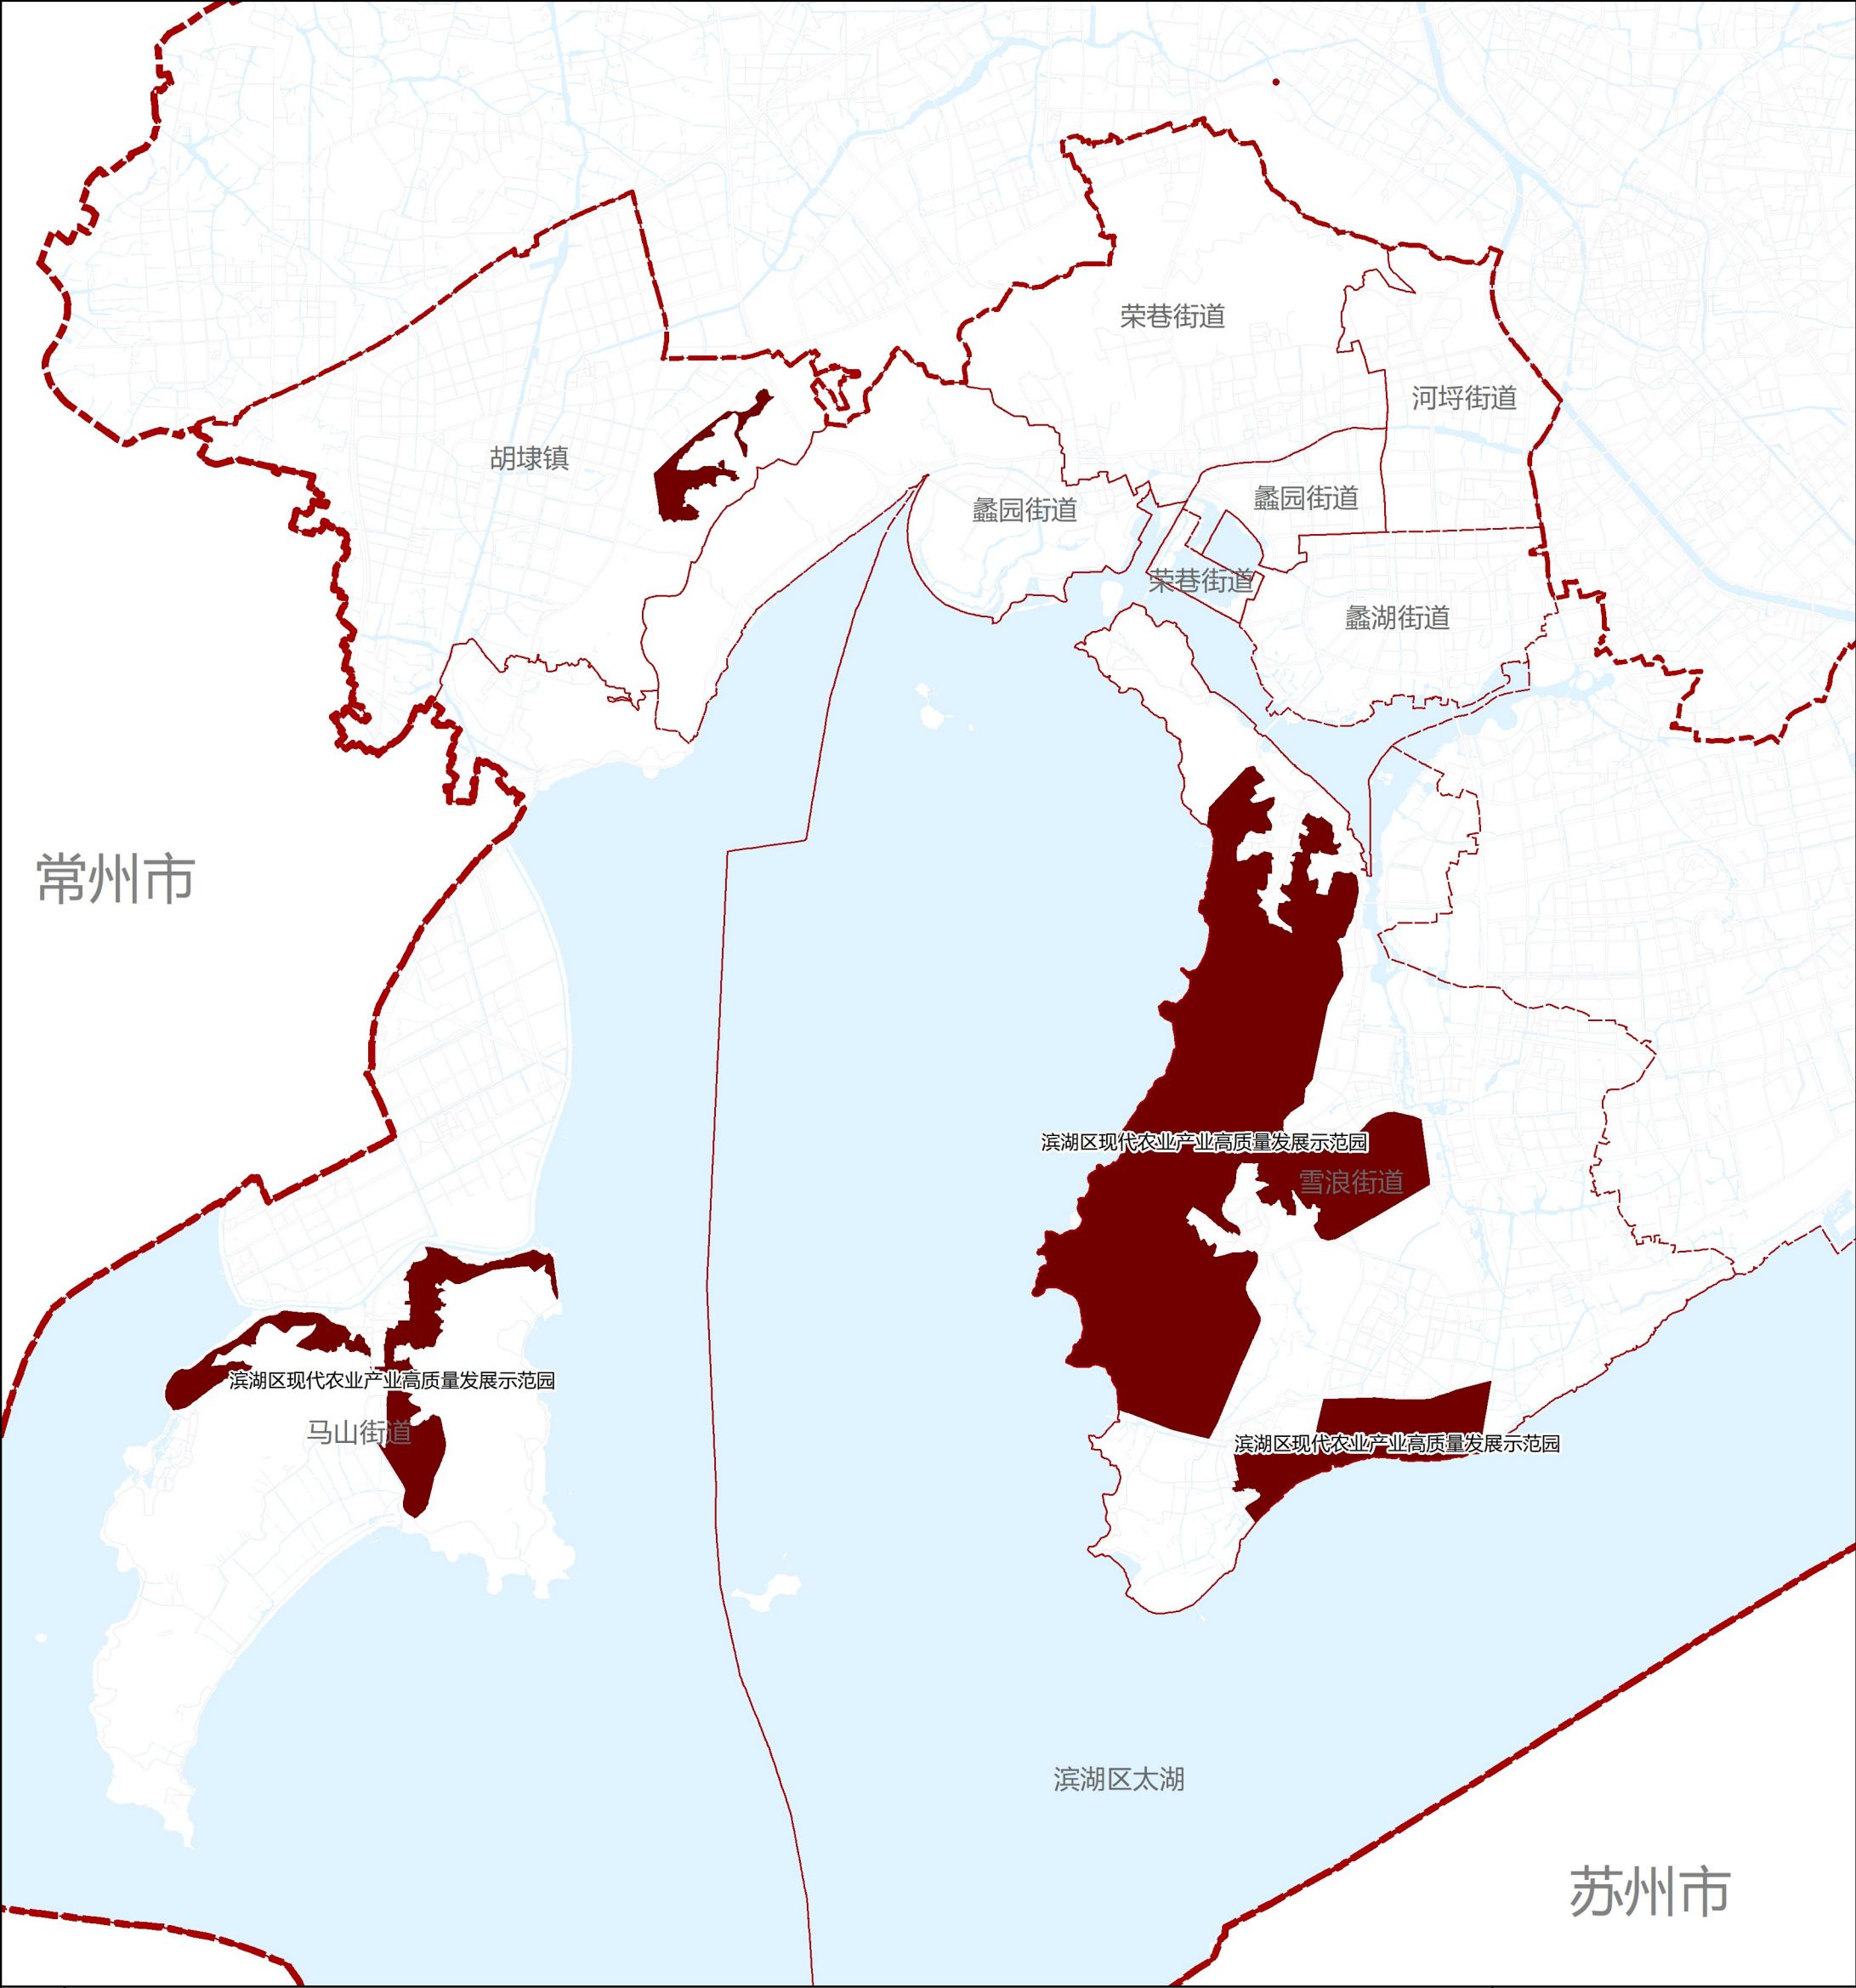




图 例		市界	园区类型		农业园区
		区（县）界			
		镇（街道）界			
		规划道路			
		自然水域			

0 0.5 1 2 3 4 KM

浙江万维空间信息技术有限公司 03



滨湖区现代农业专项规划（2022-2035）

高标准农田规划图

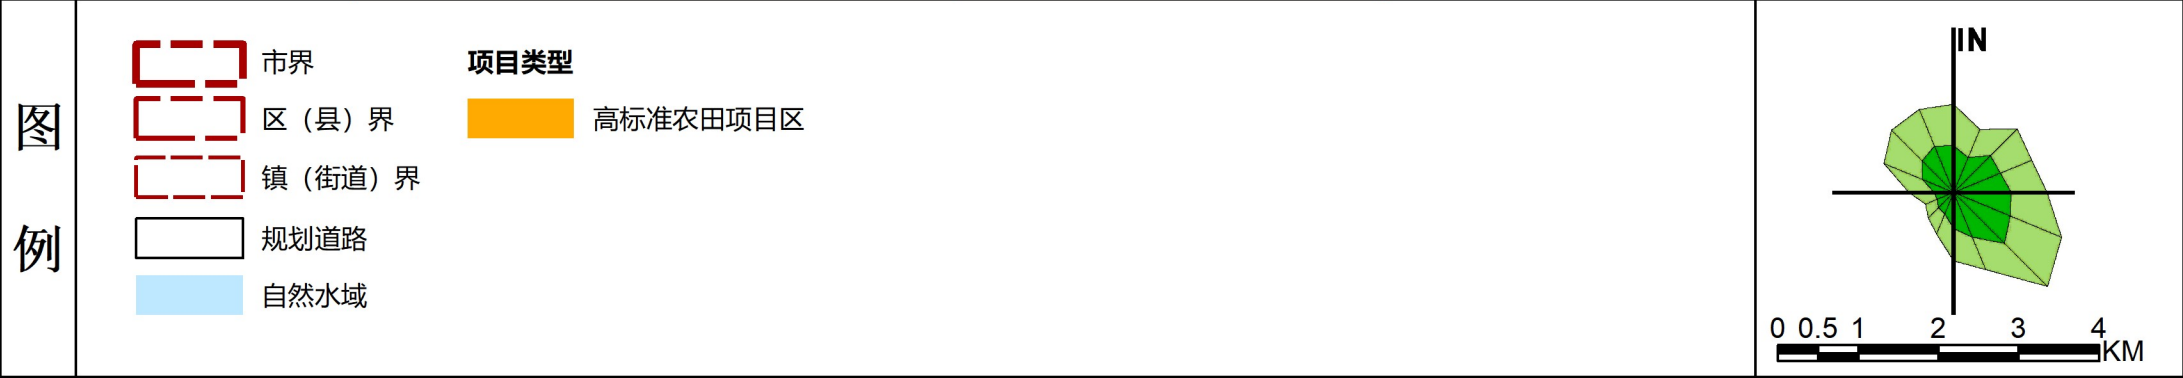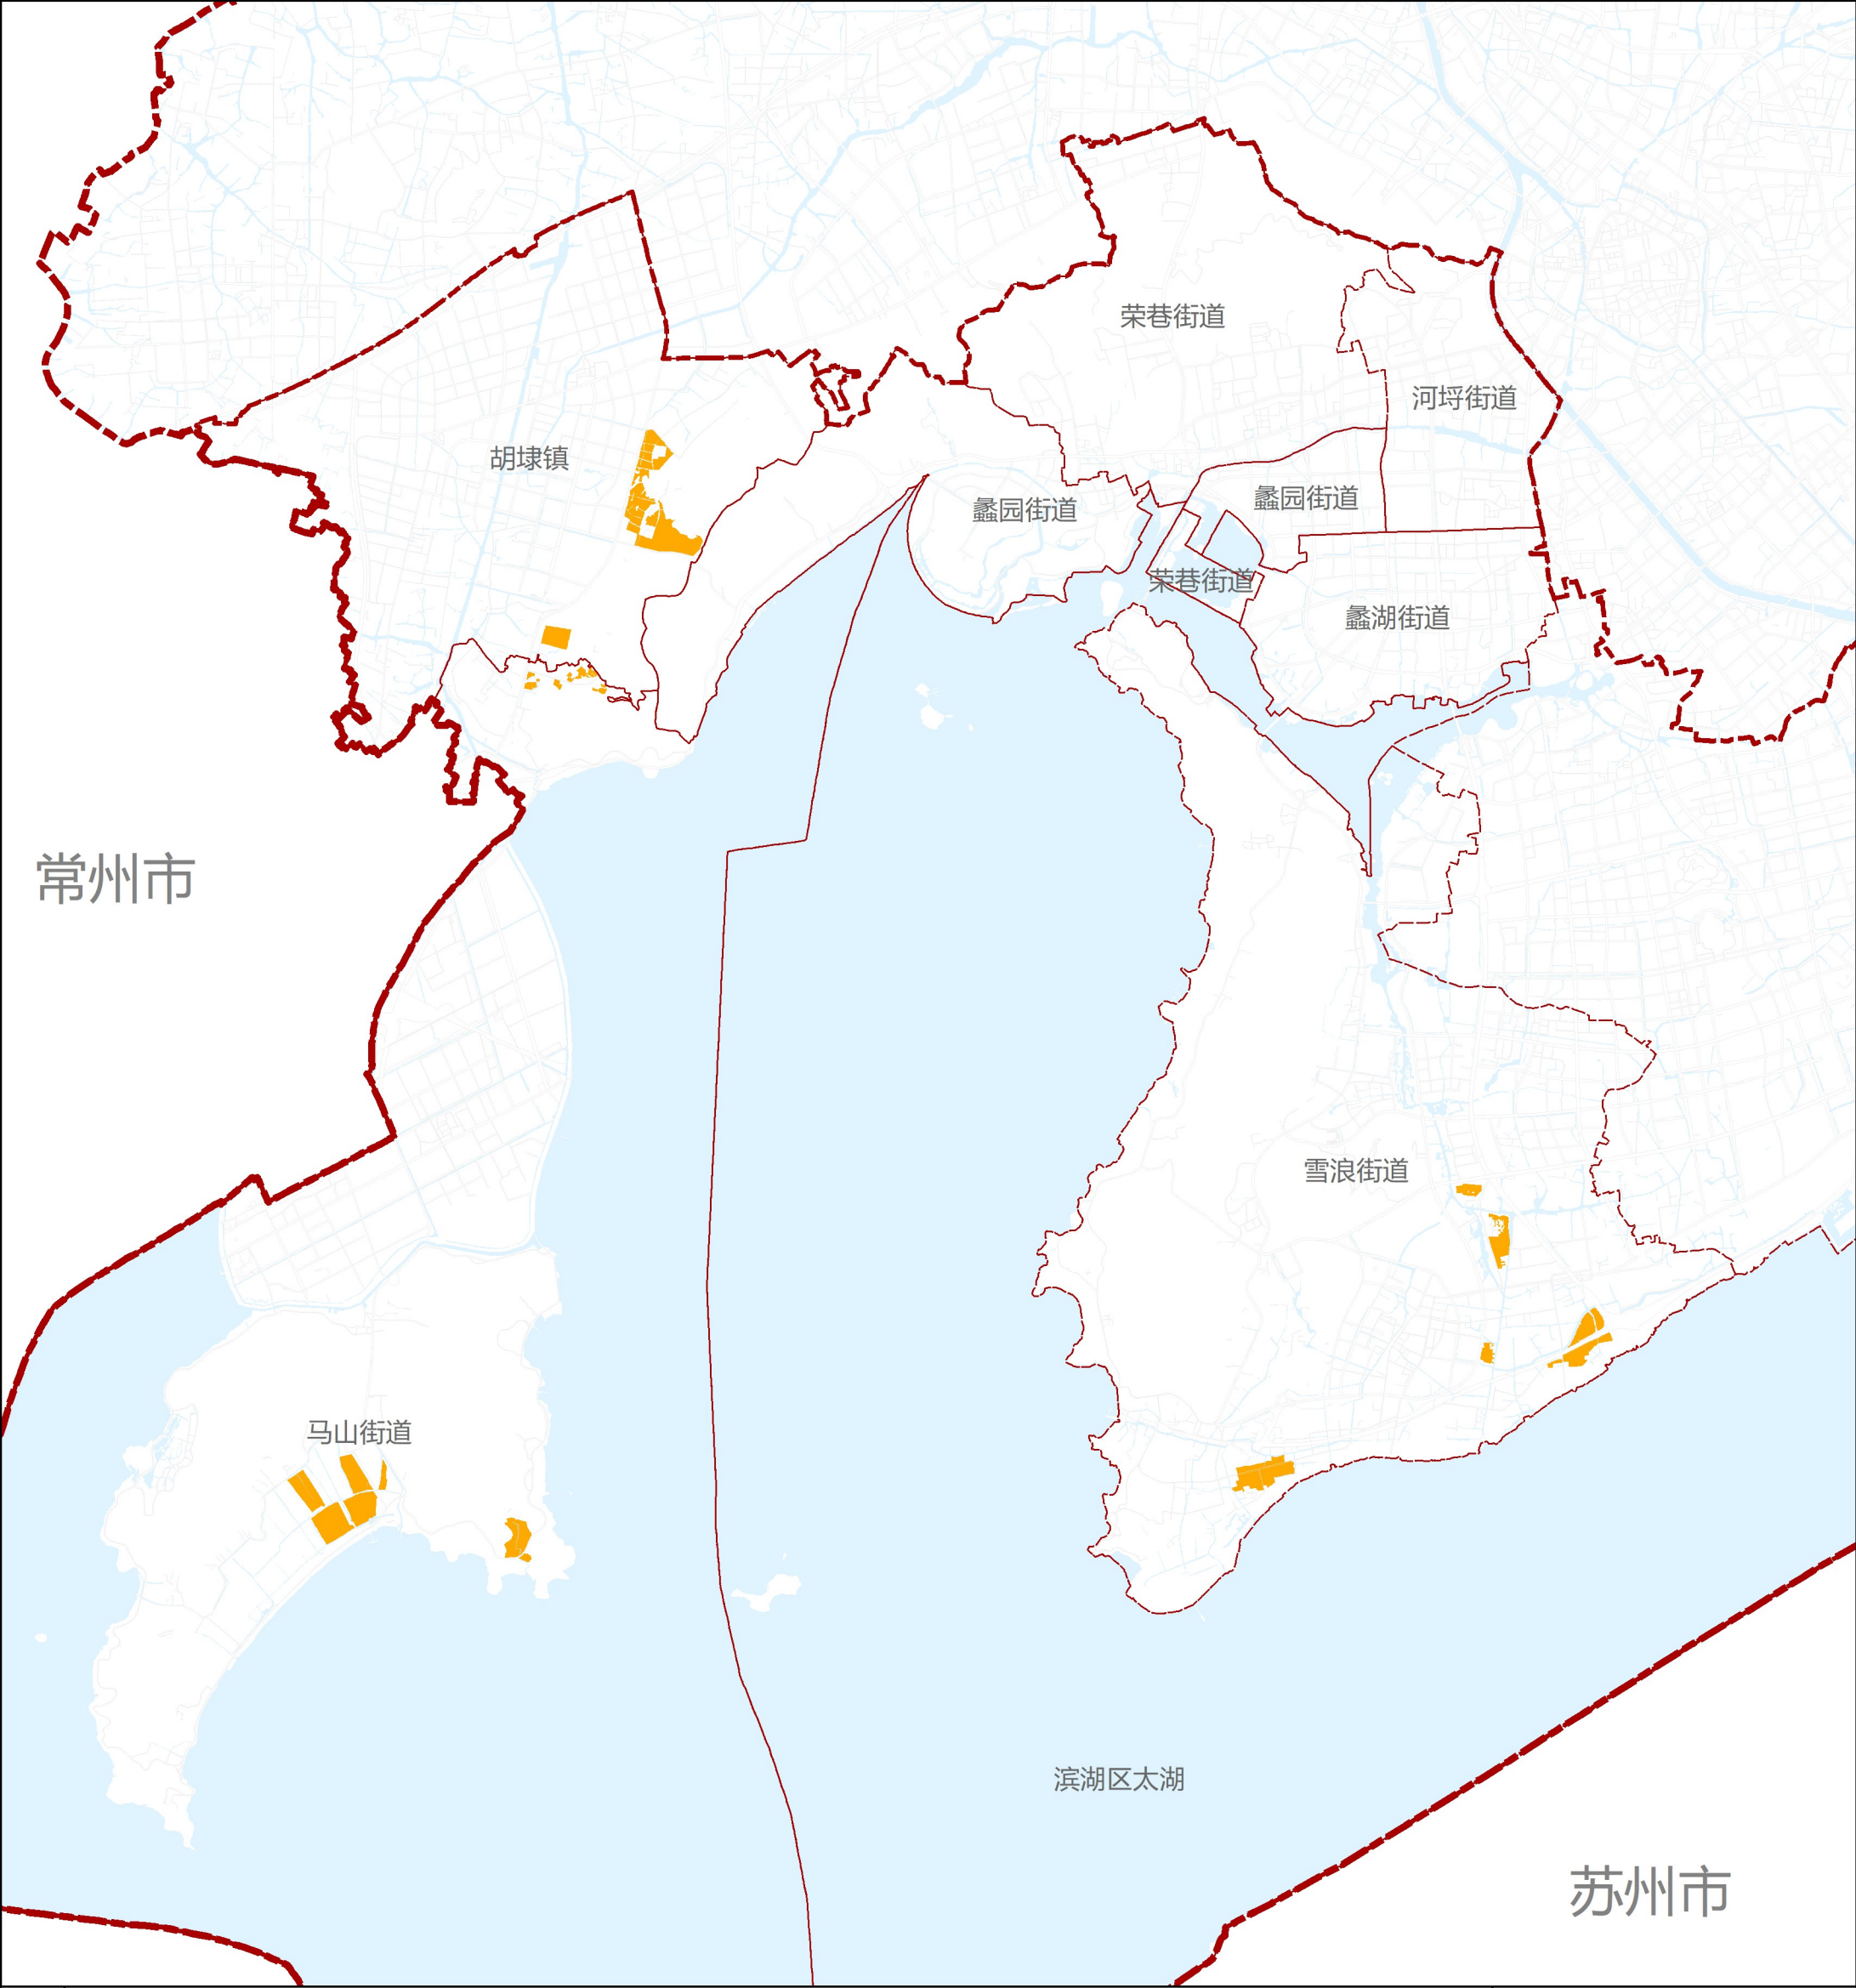


滨湖区现代农业专项规划（2022-2035）

市属蔬菜基地规划图

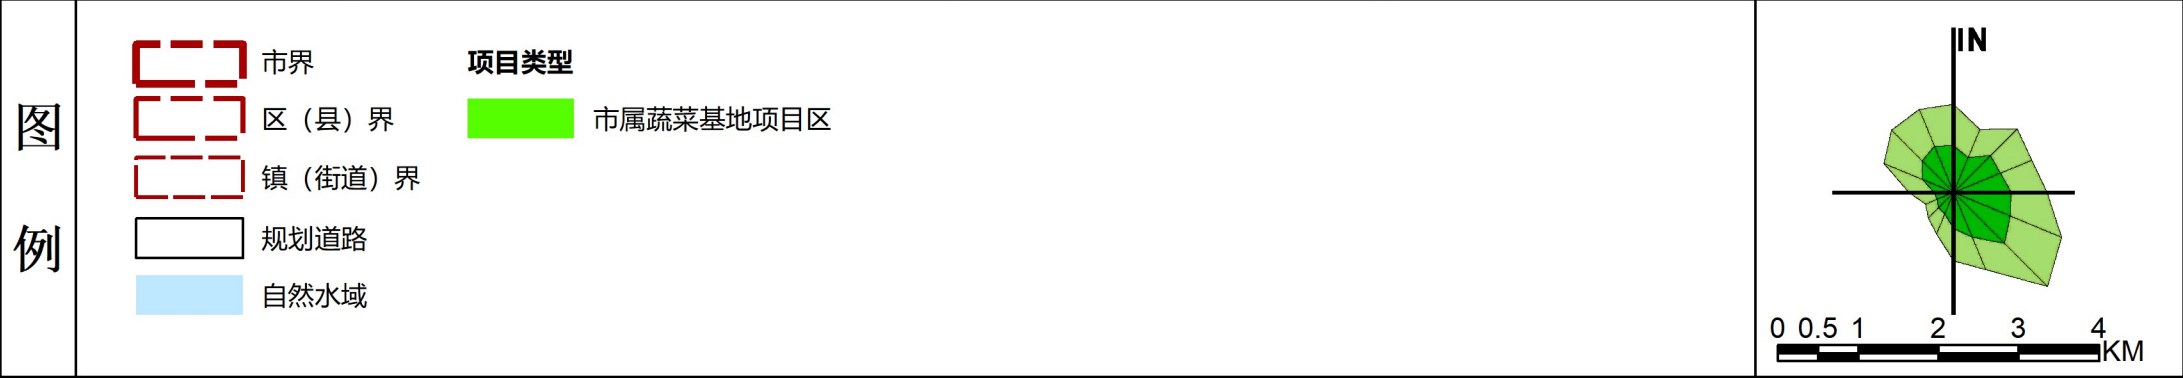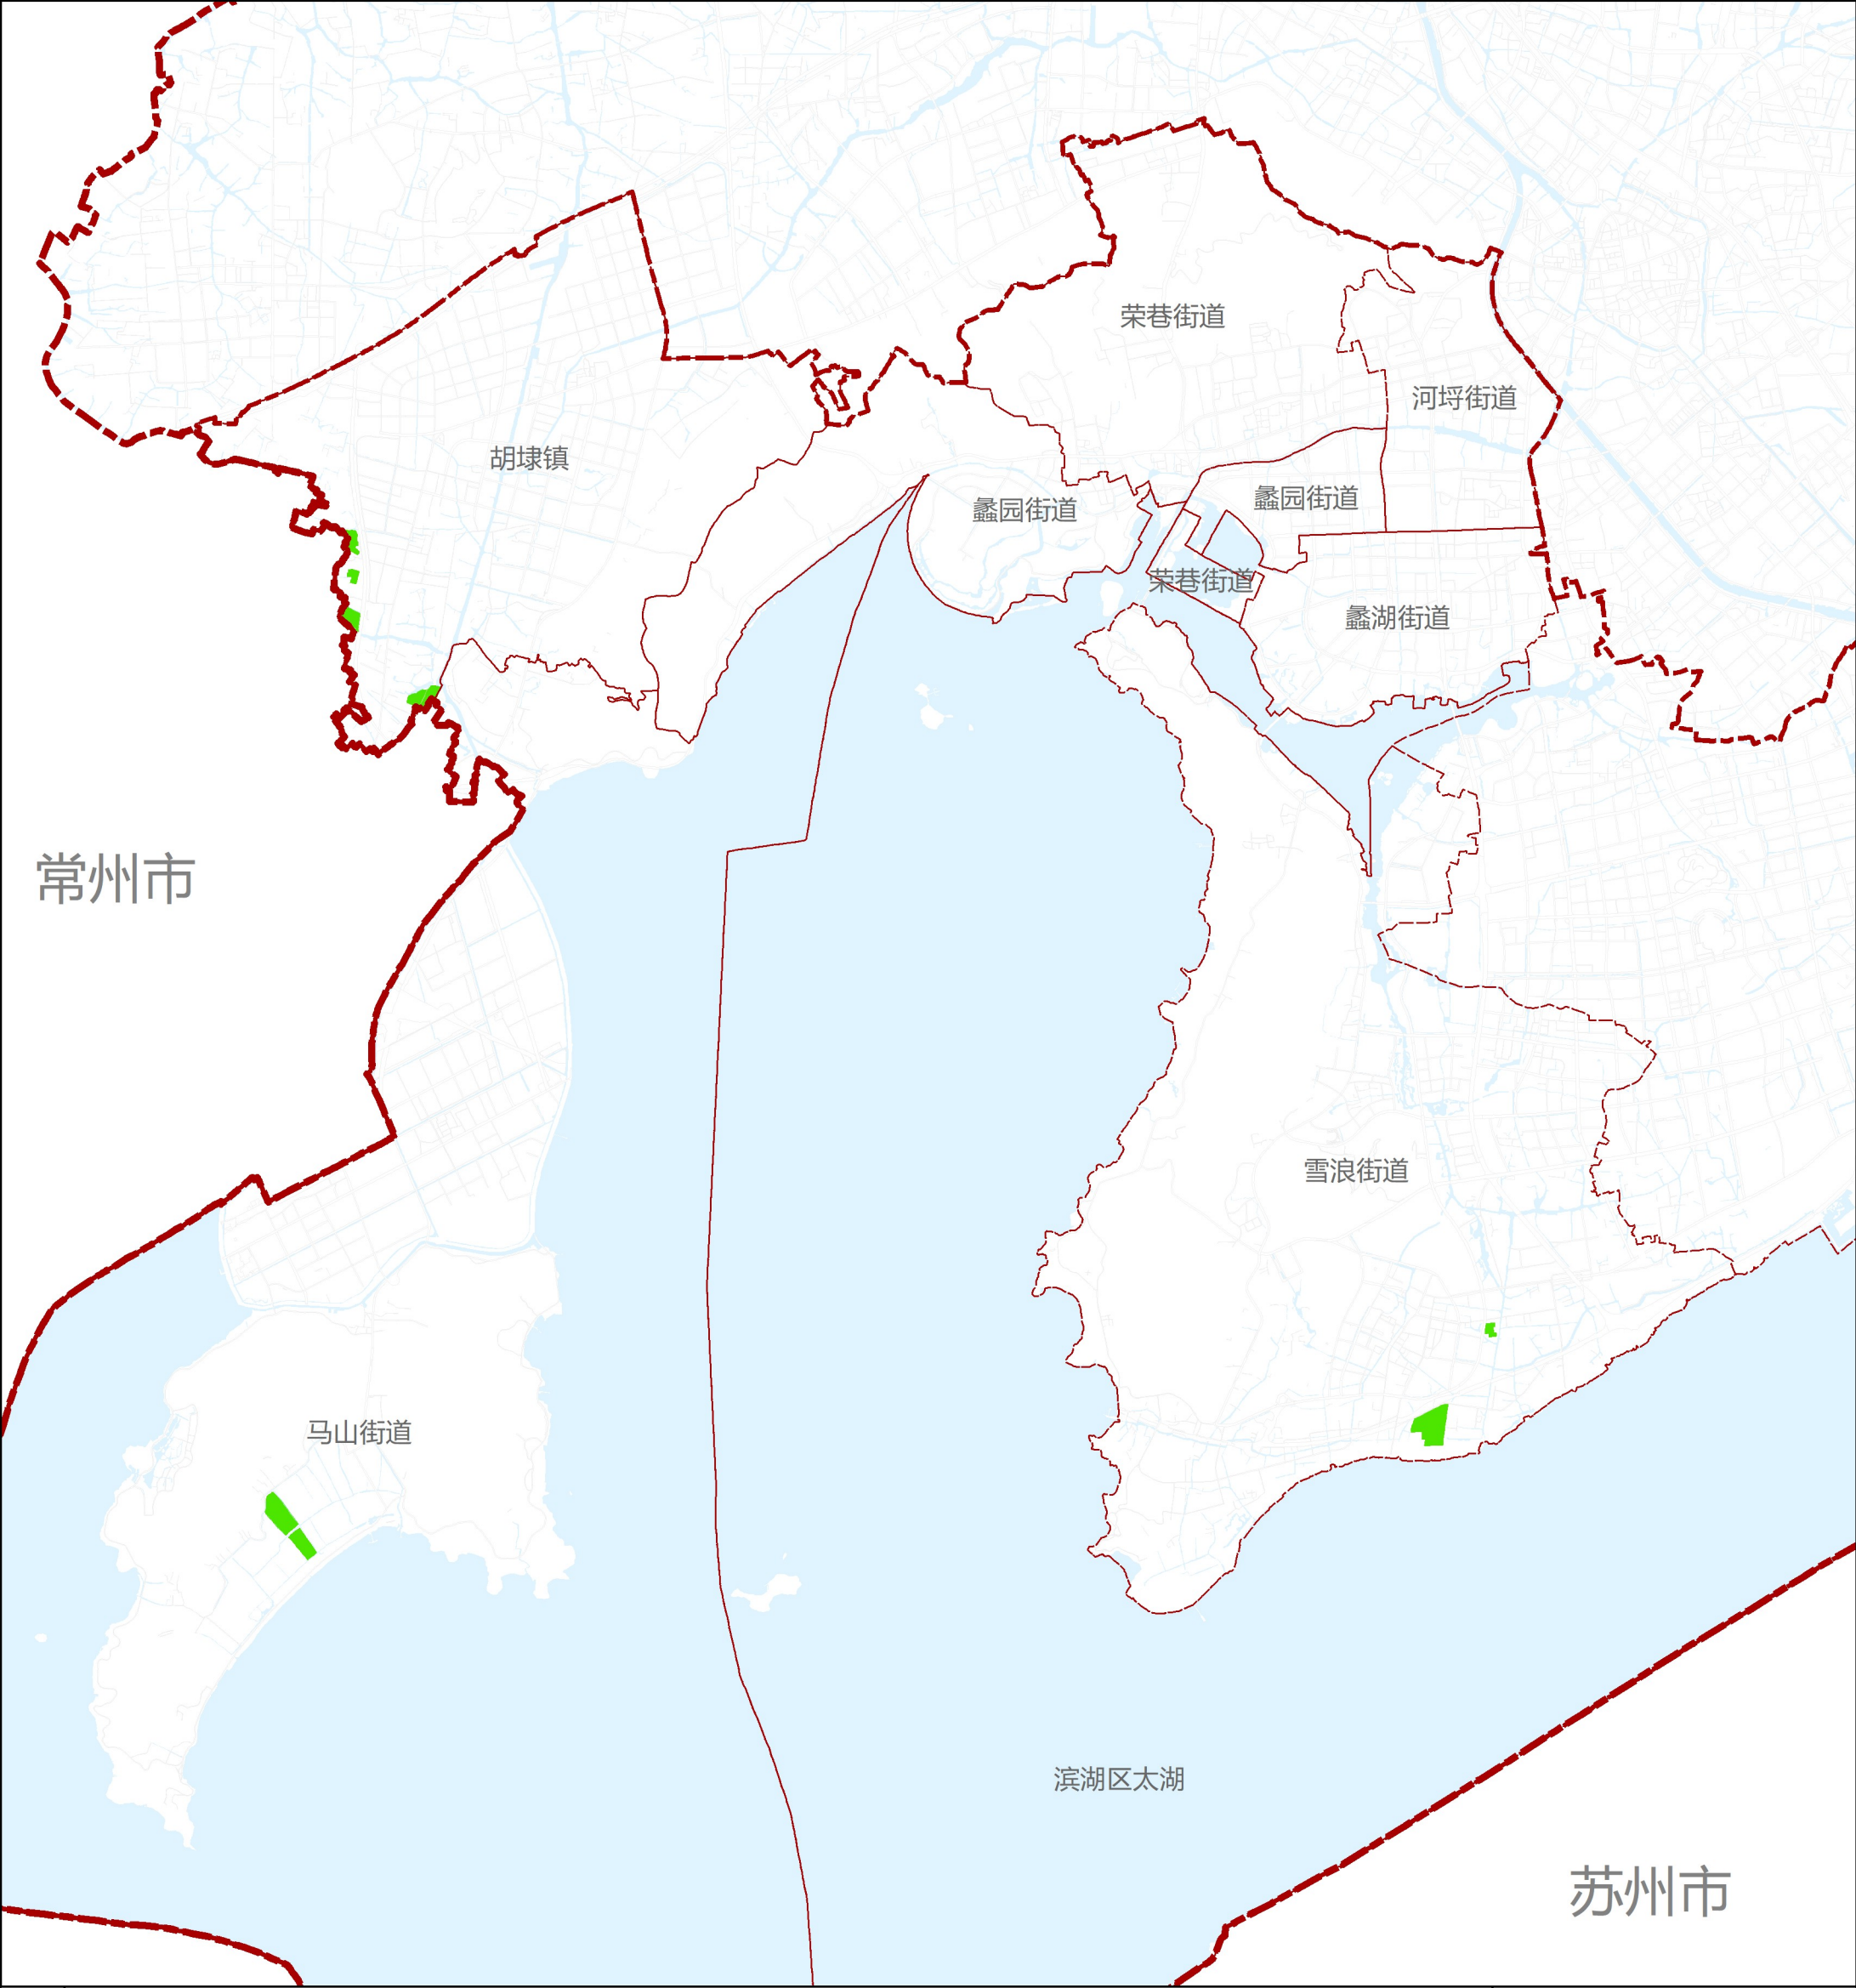


滨湖区现代农业专项规划（2022-2035）

农业社会化服务中心（点）规划图

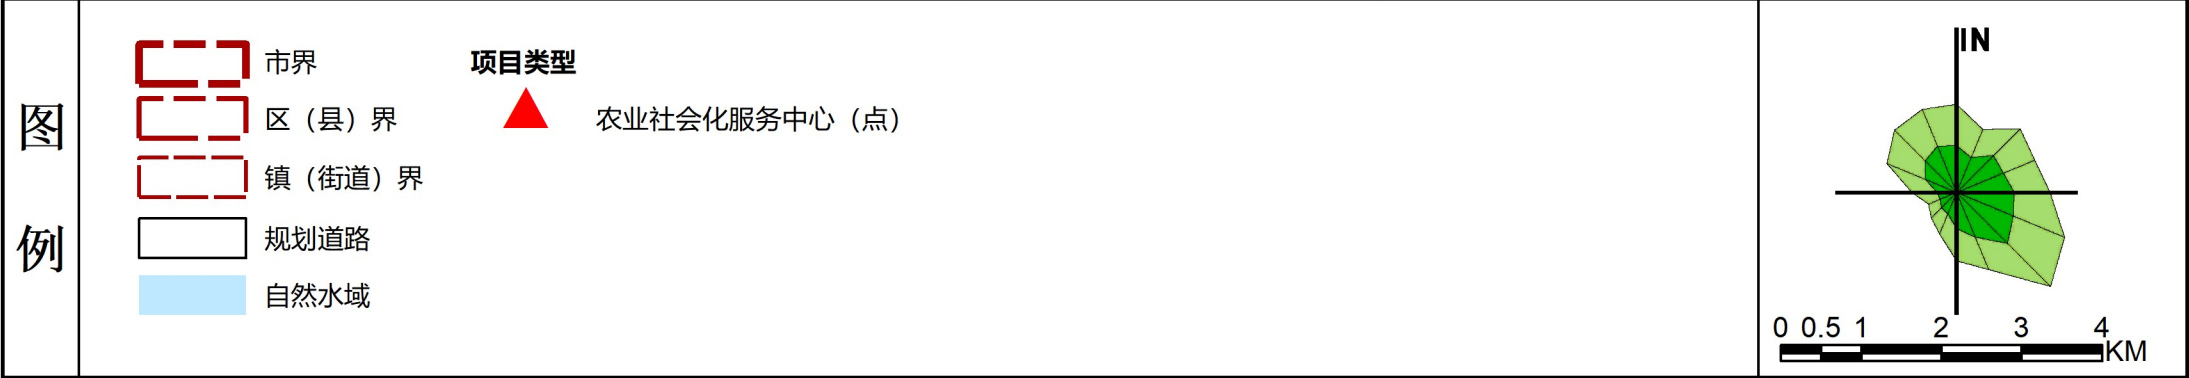

滨湖区现代农业专项规划（2022-2035）

近期重点项目规划图

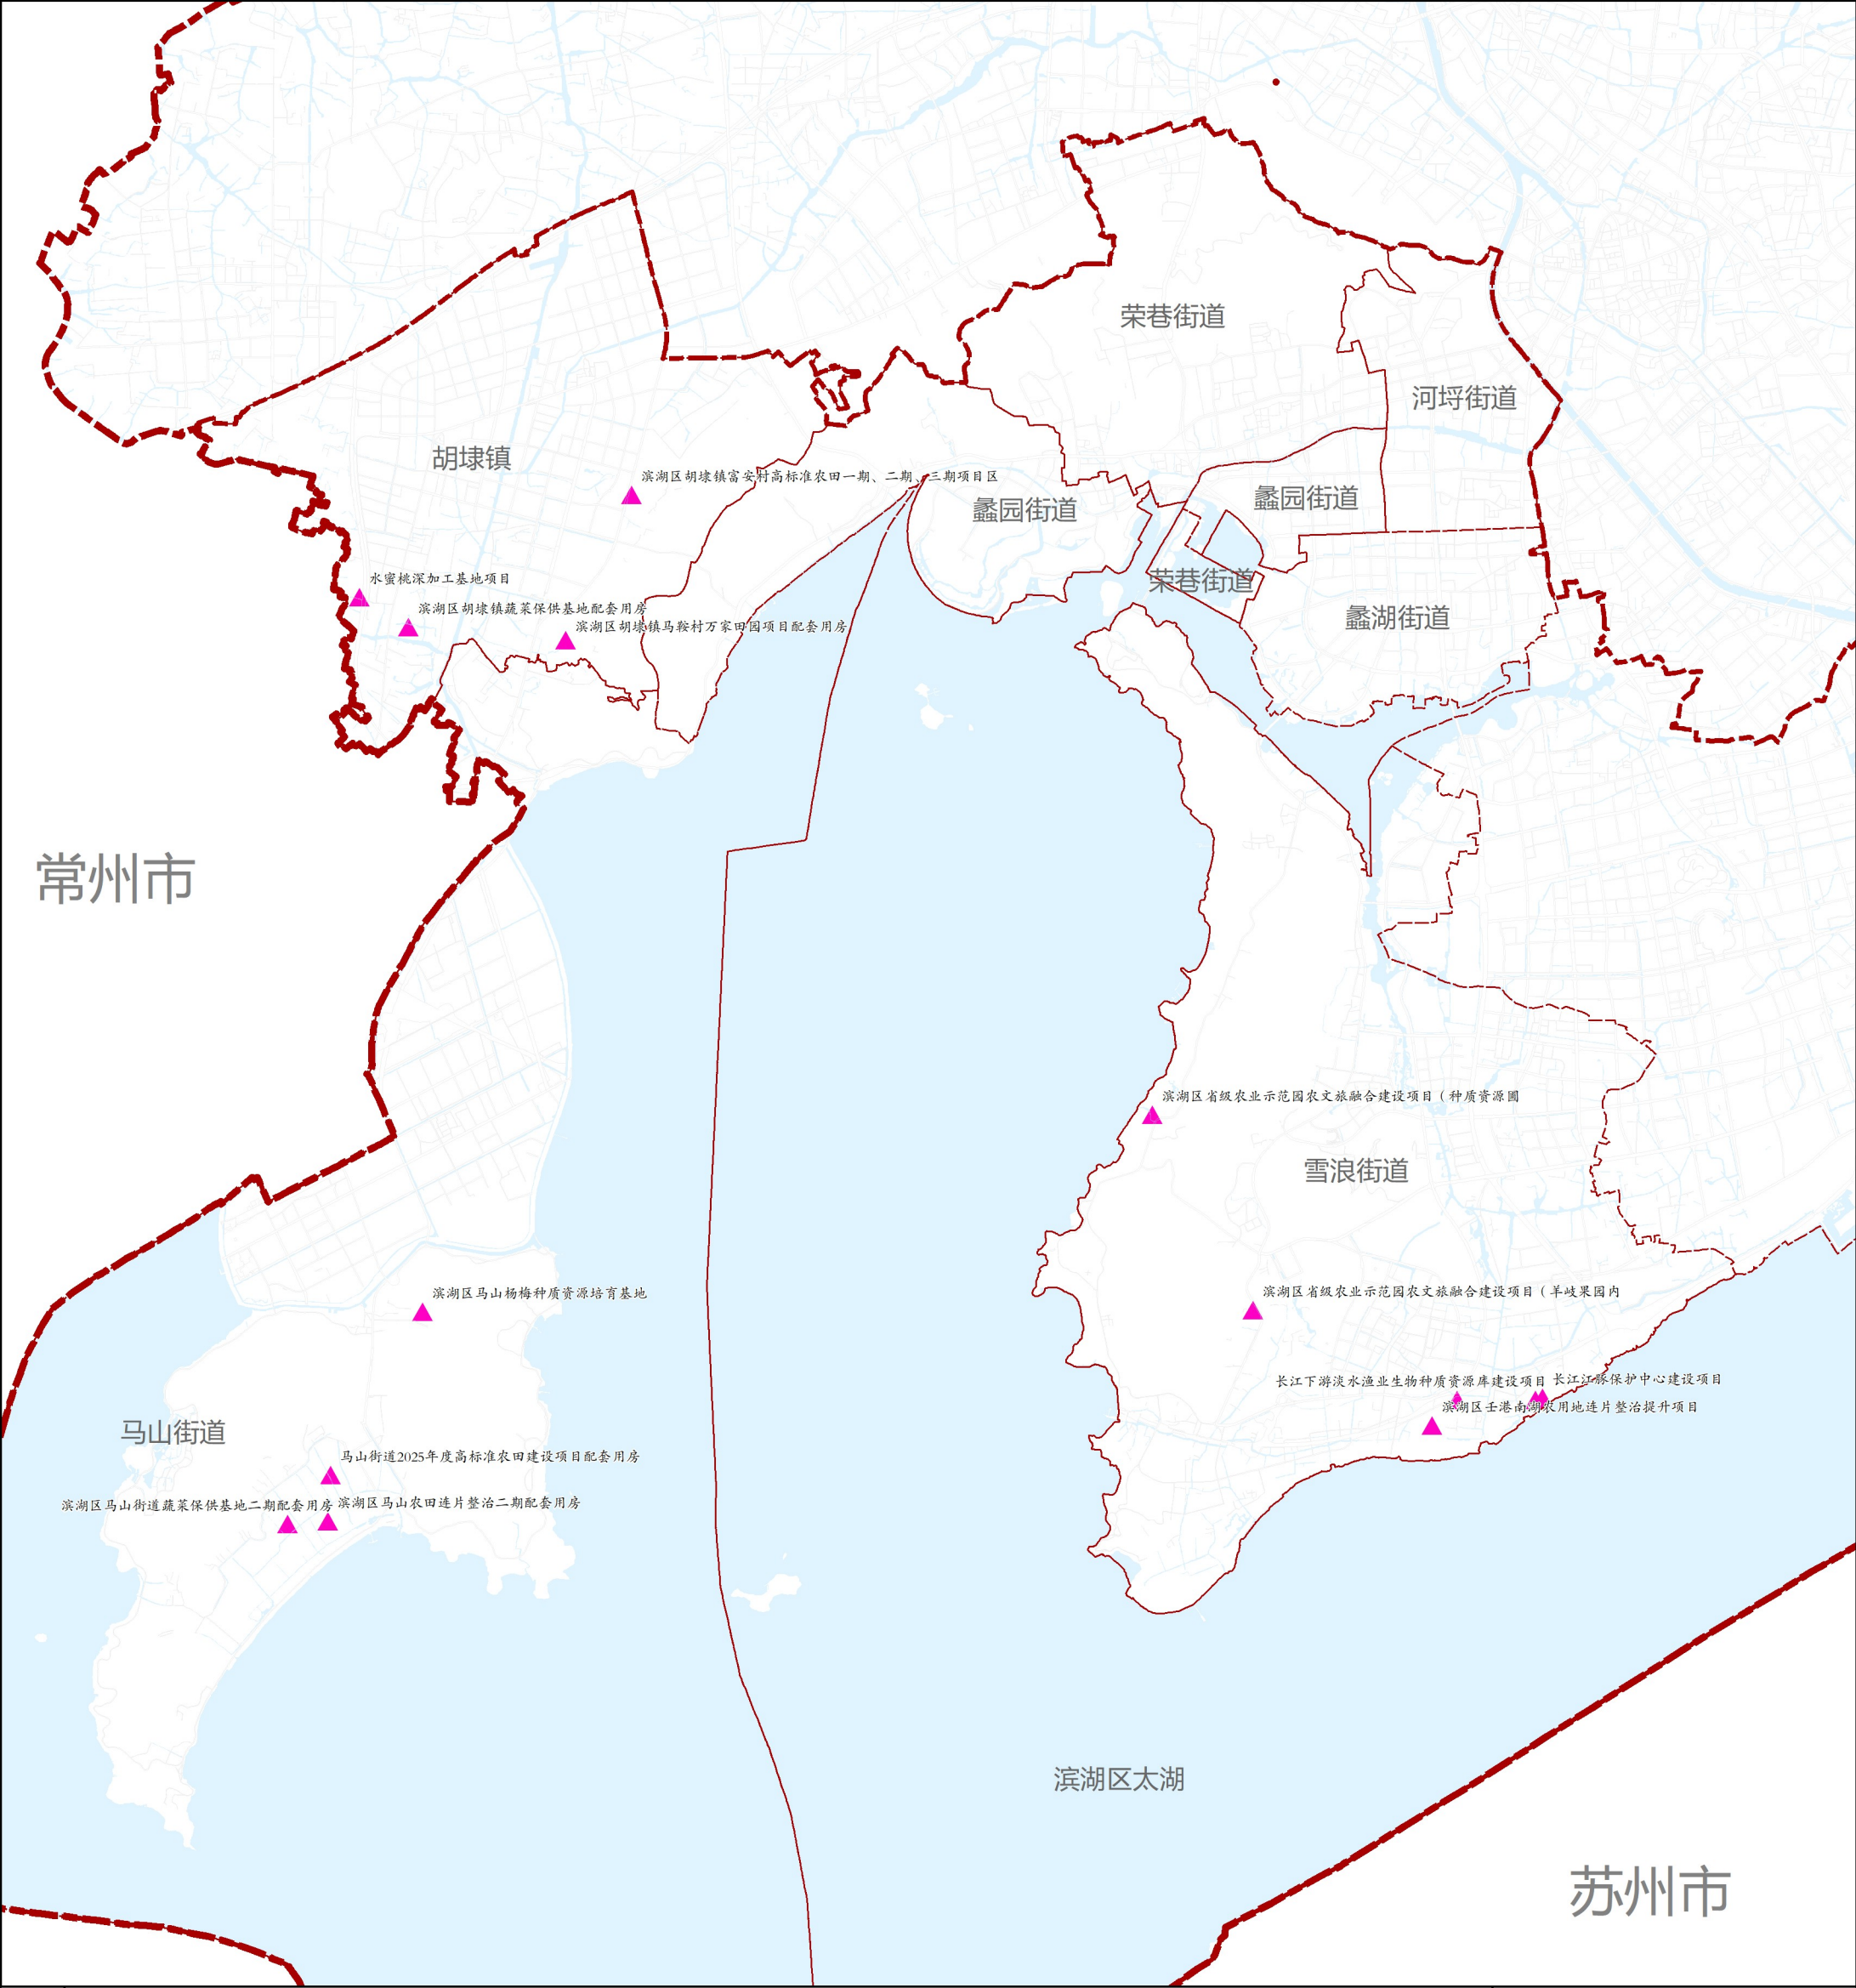

图例

市界

区（县）界

镇（街道）界

规划道路

自然水域

项目类型

近期重点项目规划图

00.51234

KM

IN

浙江万维空间信息技术有限公司07